


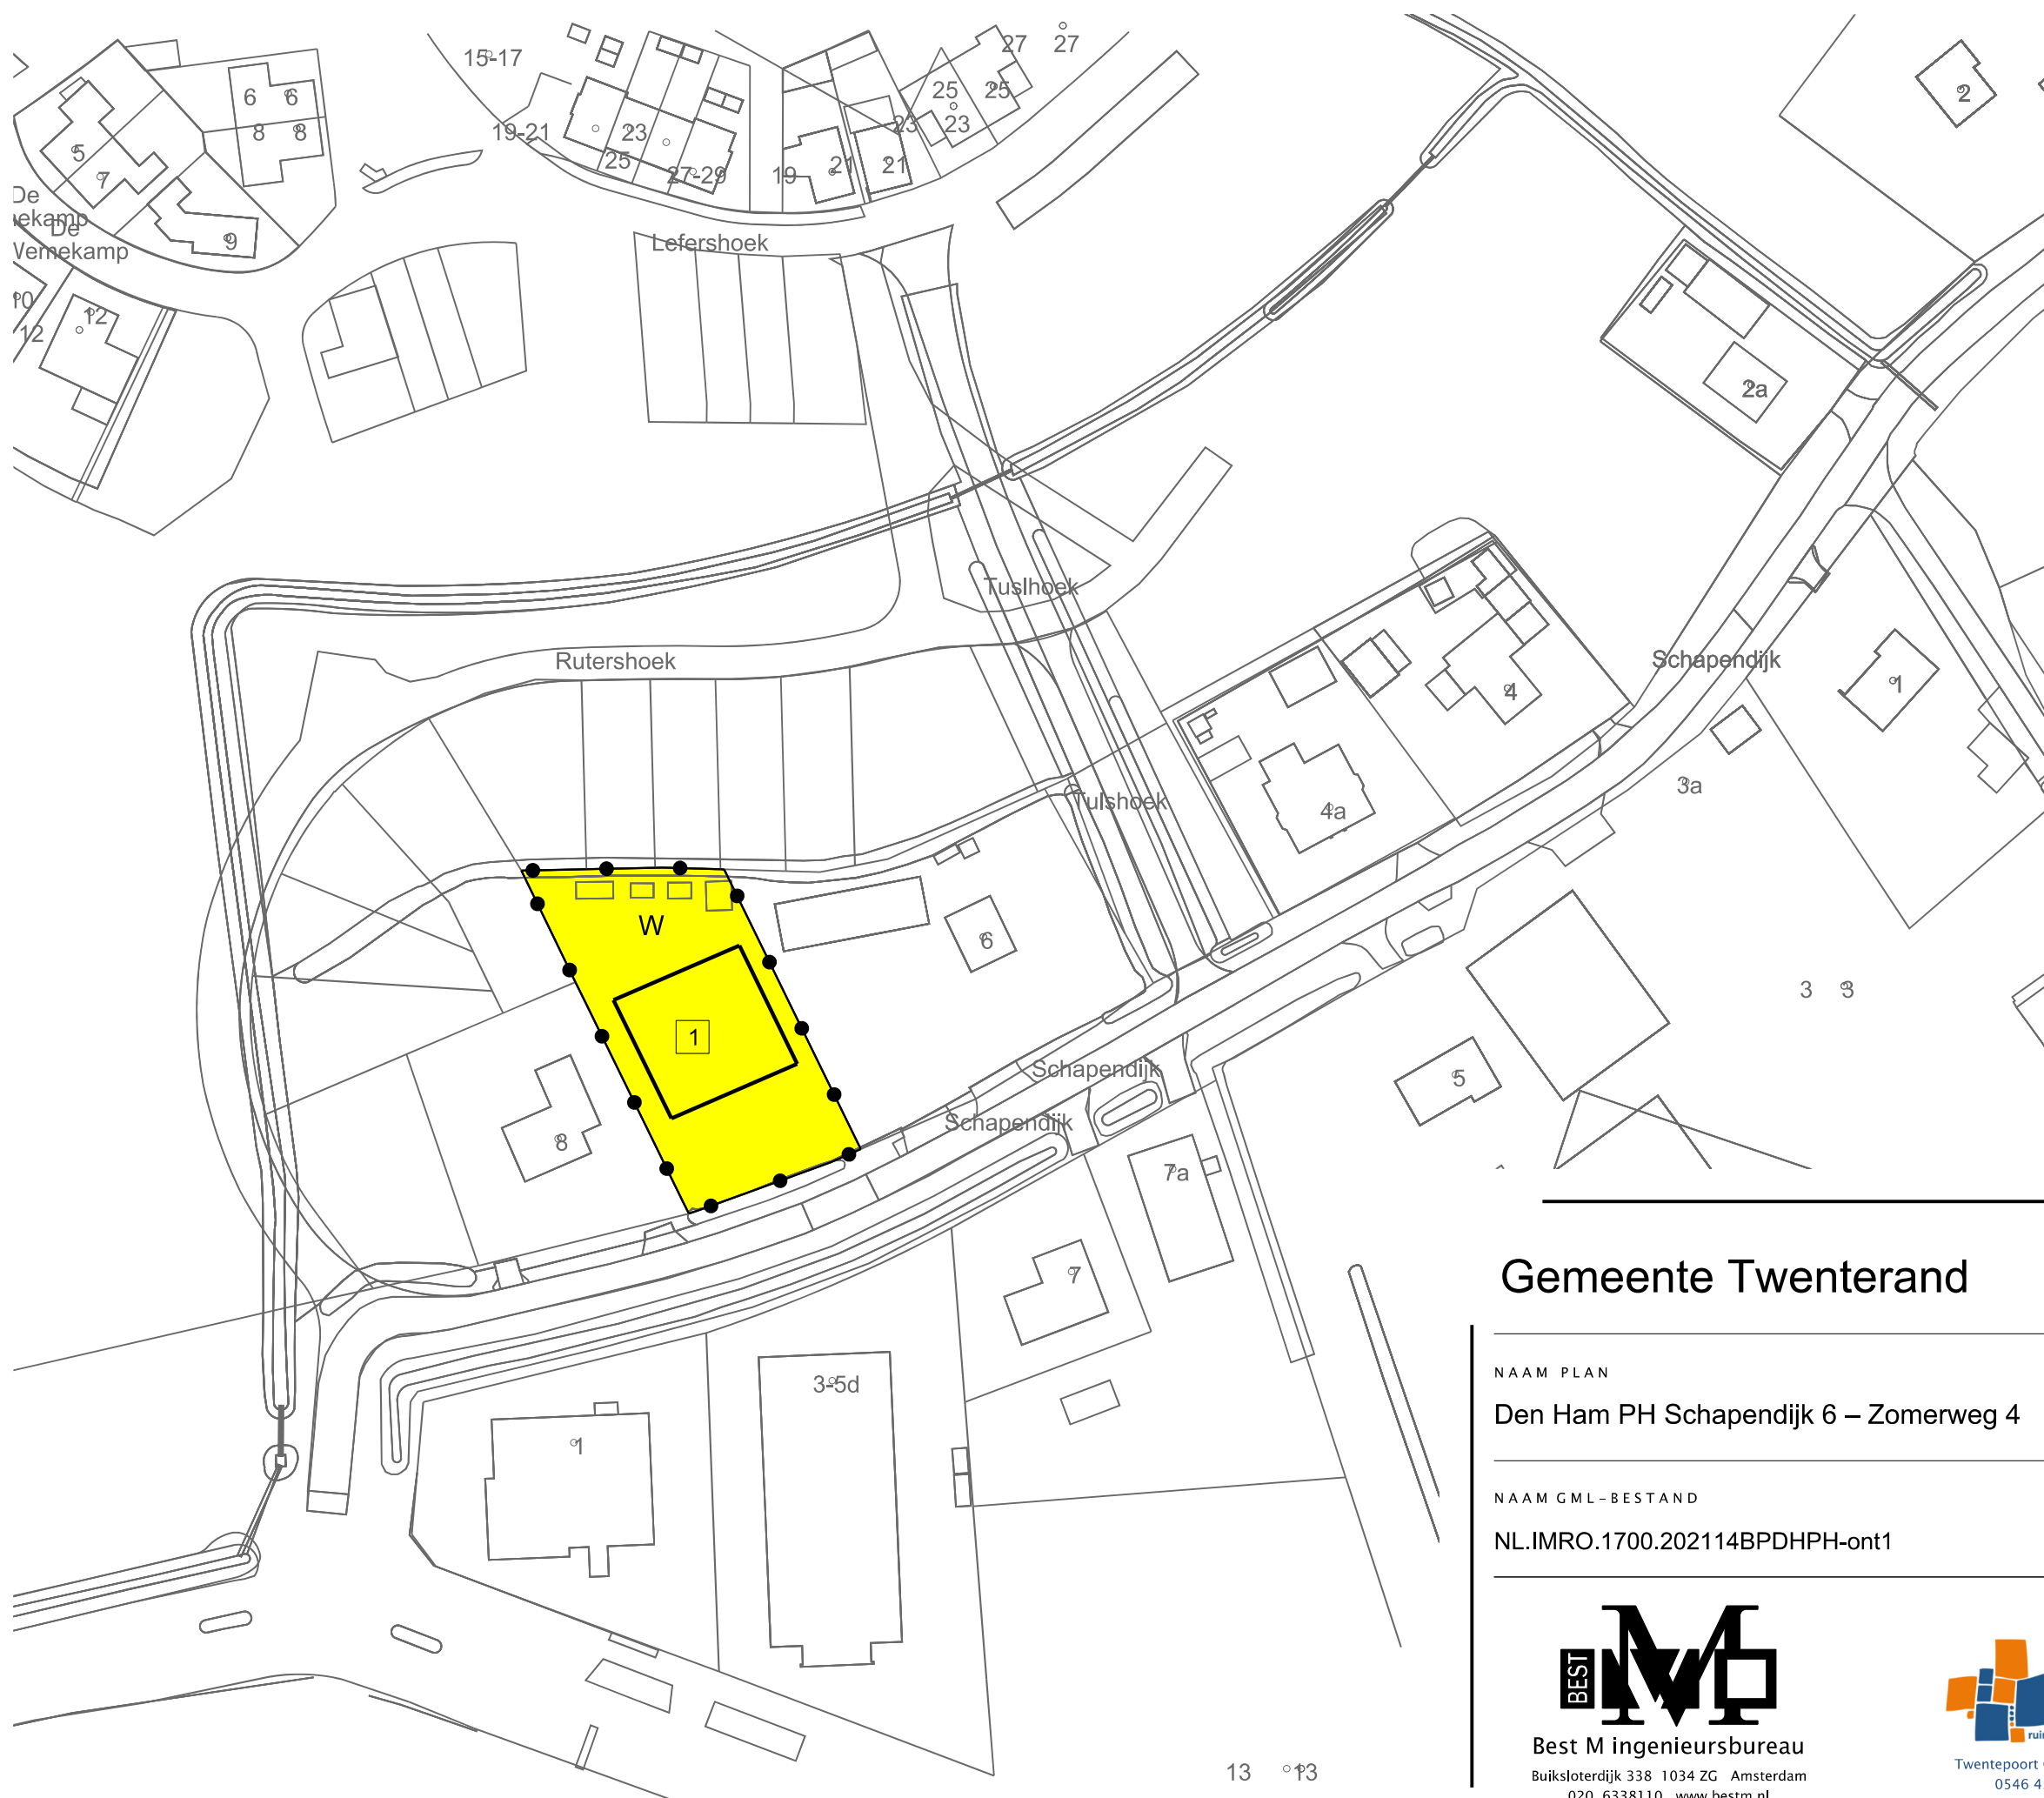

LEGENDA

Plangebied

Plangrens

Bestemmingen

W-K

Wonen - Karakteristiek

W

Wonen

Functieaanduidingen

(sw-de)

specifieke vorm van wonen - dorpserf

Bouwvlak

bouwvlak

Bouwaanduidingen

[ka]

karakteristiek

Maatvoering


1

maximum aantal wooneenheden

Verklaring

Ondergrond

Gemeente Twenterand

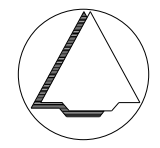

NAAM PLAN

Den Ham PH Schapendijk 6 – Zomerweg 4

NAAM GML-BESTAND

NL.IMRO.1700.202114BPDHPH-ont1

DATUM

29-9-2022

BLAD VAN BLADEN

1 VAN 2

FORMAAT

A3



Best M ingenieursbureau
Buiksloterdijk 338 1034 ZG Amsterdam
020 6338110 www.bestm.nl



Twentepoort Oost 16A 7609 RG Almelo
0546 454466 www.bjz.nu

TEKENAAR

MvL

SCHAAL

1 :1000