


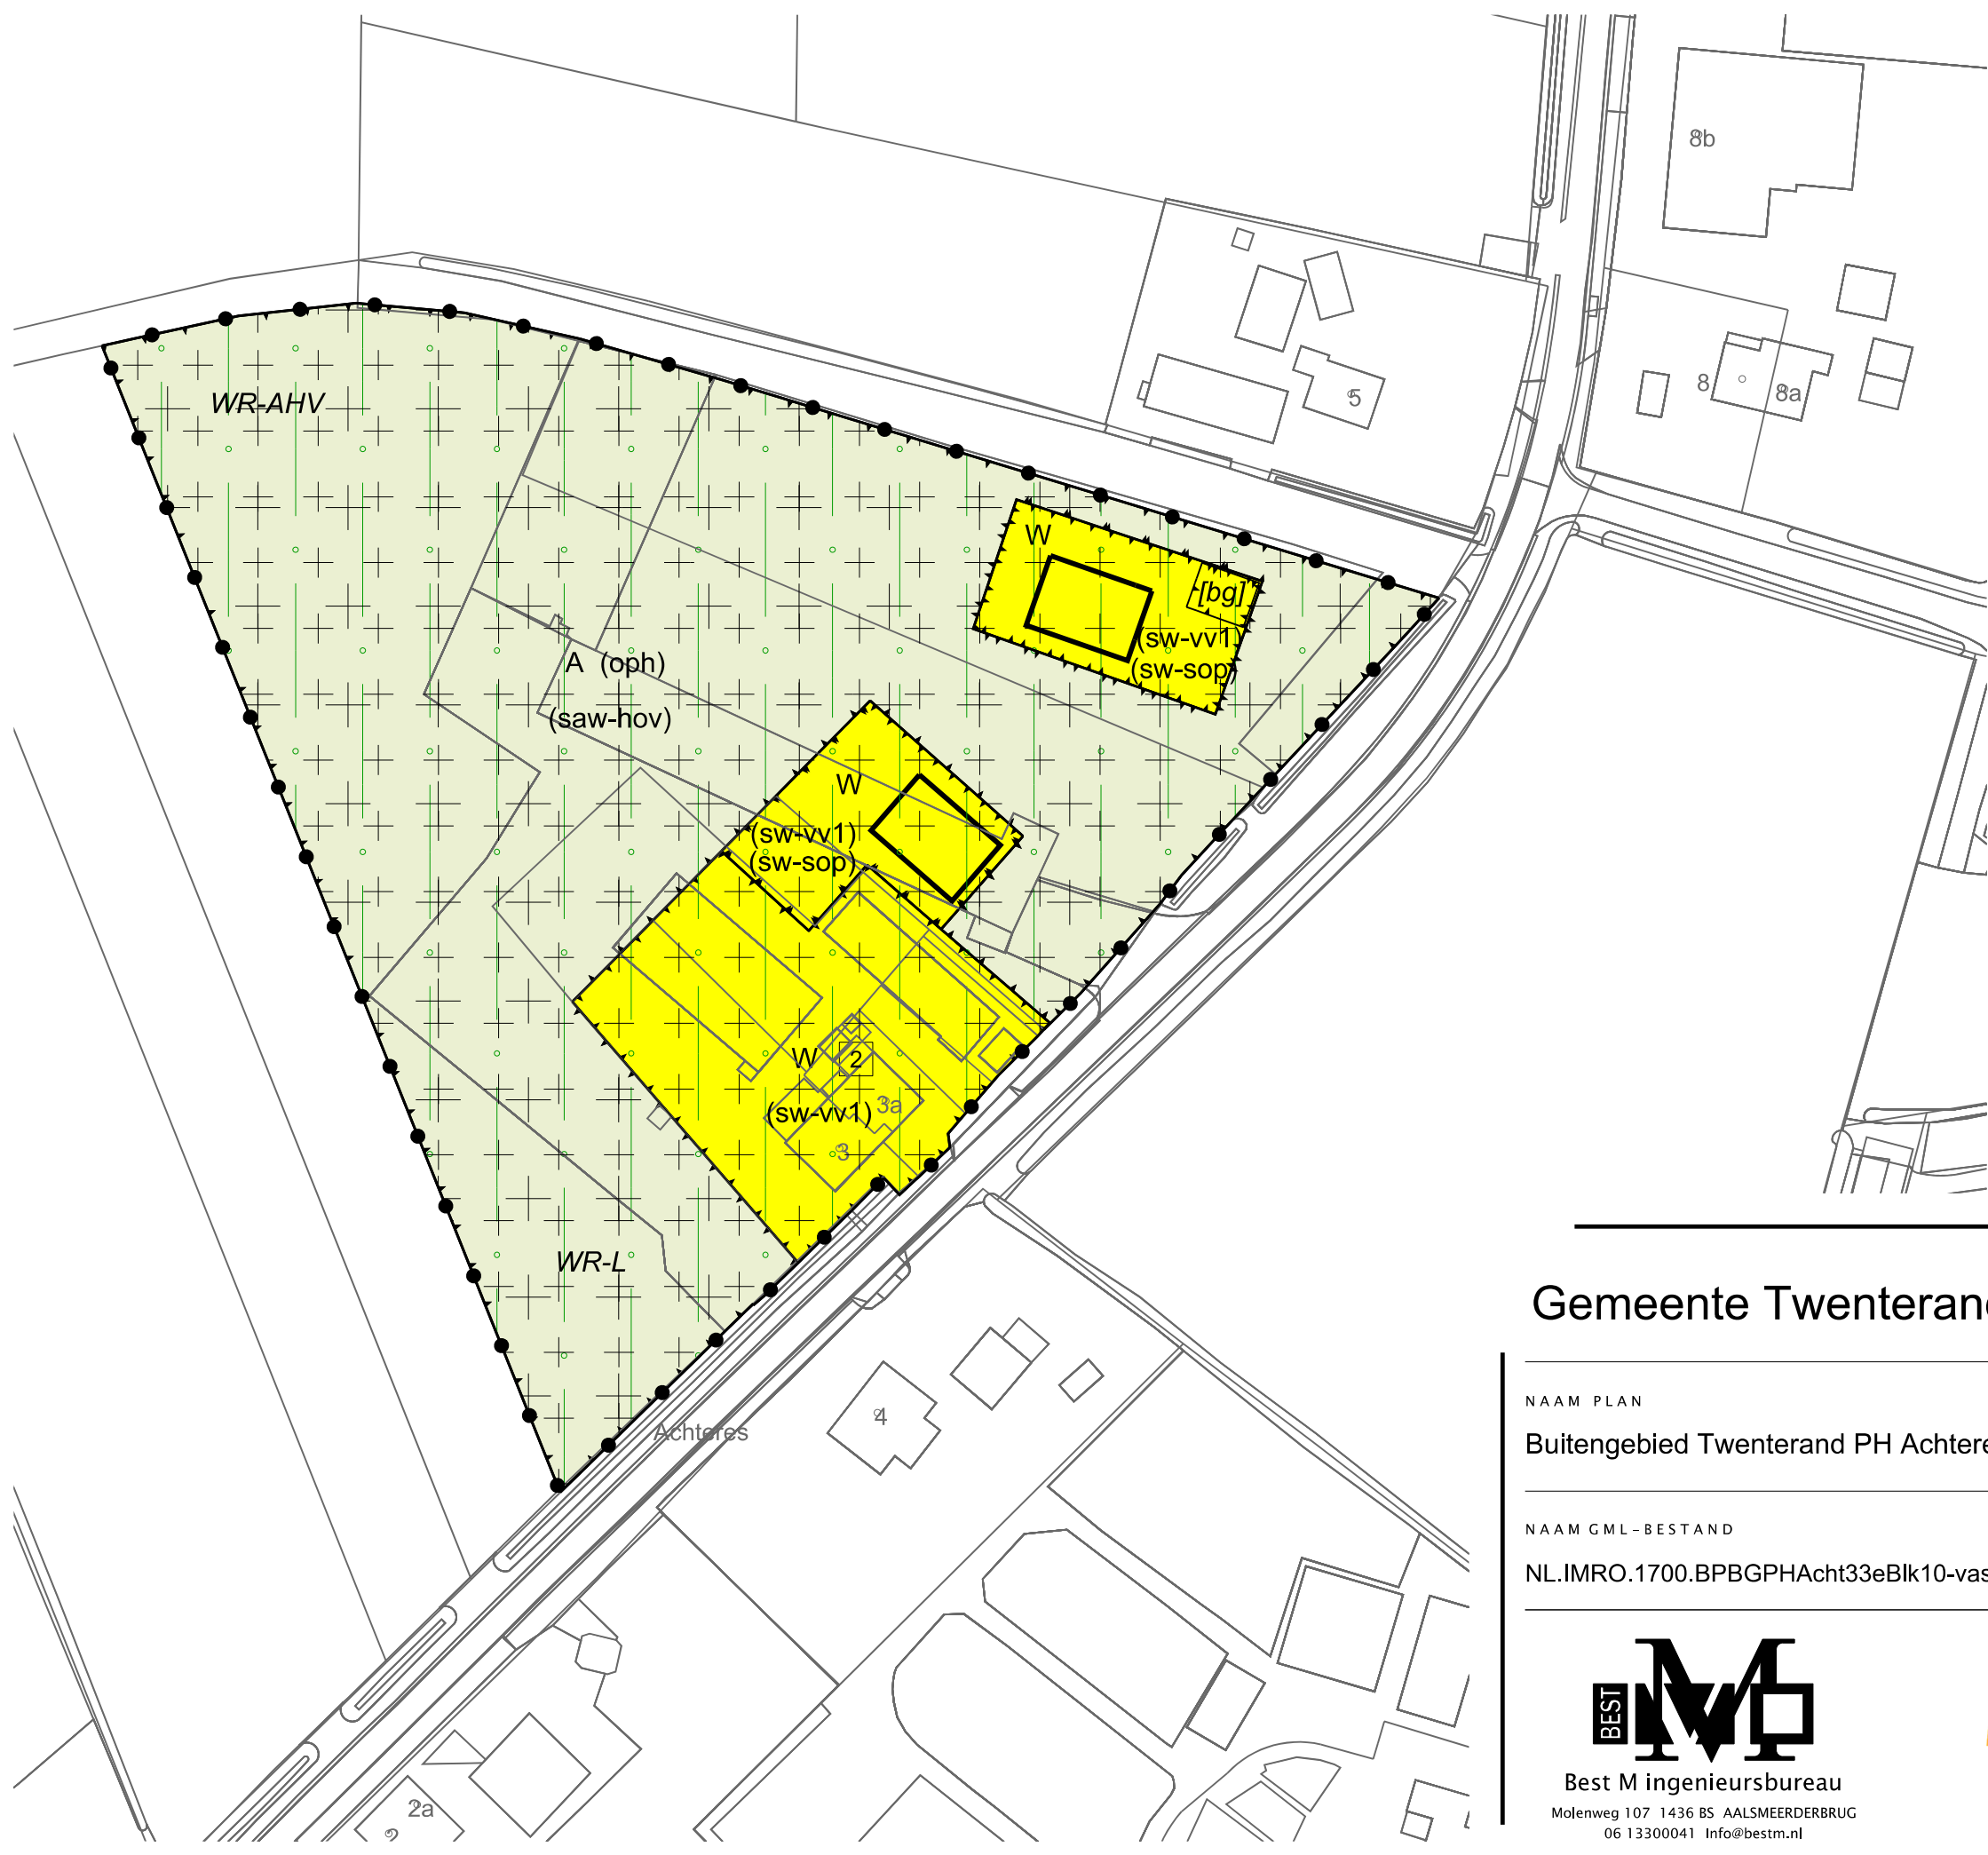

LEGENDA

- Plangebied

Plangrens
- Bestemmingen

Agrarisch
- Wonen
- Dubbelbestemmingen

Waarde - Archeologie hoge verwachting
- Waarde - Archeologie middelhoge verwachting
- Waarde - Landschap
- Gebiedsaanduidingen

milieuzone - grondwaterbeschermingsgebied
- milieuzone - intrekgebied
- Funcieaanduidingen

openheid
- specifieke vorm van agrarisch met waarden - beplantingselementen
- specifieke vorm van agrarisch met waarden - hoogteverschillen
- specifieke vorm van wonen - sloopopgave
- specifieke vorm van wonen - voorwaardelijke verplichting 1
- specifieke vorm van wonen - voorwaardelijke verplichting 2
- Bouwvlak


bouwvlak
- Bouwaanduidingen

blijgebouwen
- Maatvoering

maximum aantal wooneenheden
- Verklaring

Ondergrond

Gemeente Twenterand

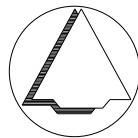

NAAM PLAN

Buitengebied Twenterand PH Achteres 3 en Derde Blokweg 10

NAAM GML-BESTAND

NL.IMRO.1700.BPBGPPhAcht33eBlk10-vas1

DATUM

4-9-2024

BLAD VAN BLADEN

1 VAN 2

FORMAAT

A3



Best M ingenieursbureau
Molenweg 107 1436 BS AALSMEERDERBRUG
06 13300041 Info@bestm.nl



Twentepoort Oost 16A 7609 RG Almelo
0546 454466 www.biz.nu

TEKENAAR

MvL

SCHAAL

1 :1000