


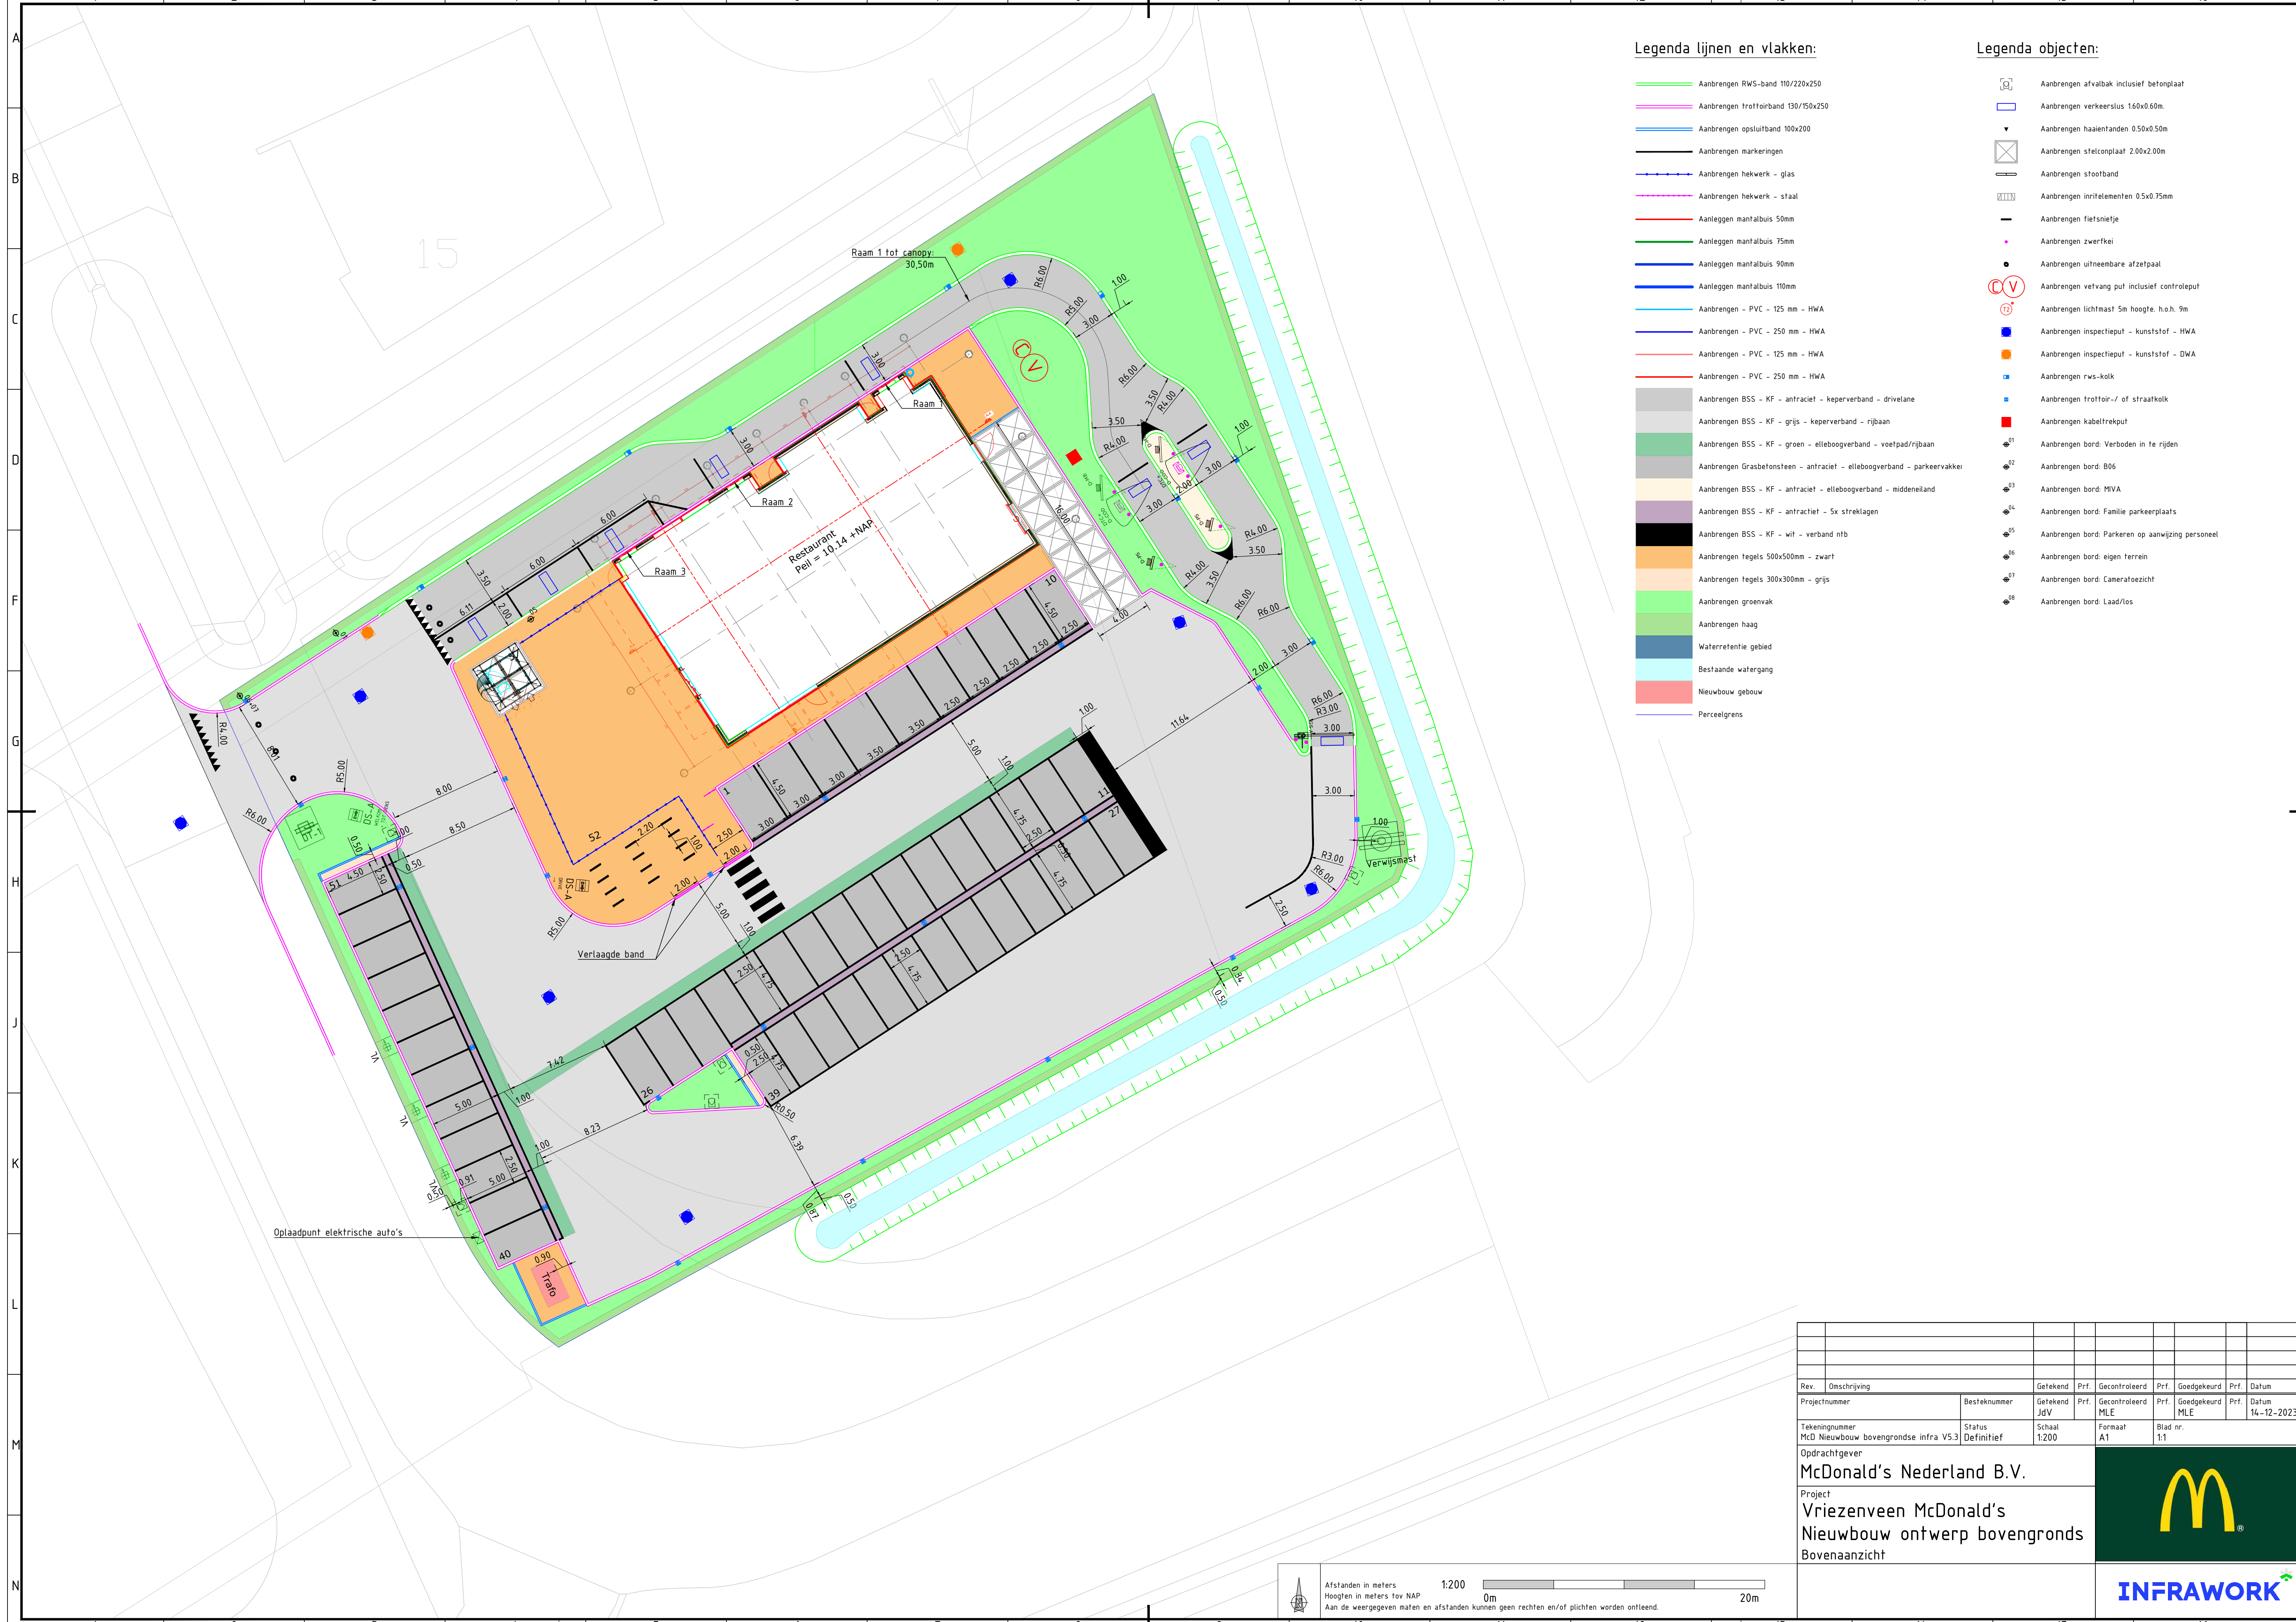

Legenda lijnen en vlakken:

- Aanbrengen RWS-band 110/220x250
- Aanbrengen trottoirband 130/150x250
- Aanbrengen opsluitband 100x200
- Aanbrengen markeringen
- Aanbrengen hekwerk - glas
- Aanbrengen hekwerk - staal
- Aanleggen mantalbuis 50mm
- Aanleggen mantalbuis 75mm
- Aanleggen mantalbuis 90mm
- Aanleggen mantalbuis 110mm
- Aanbrengen - PVC - 125 mm - HWA
- Aanbrengen - PVC - 250 mm - HWA
- Aanbrengen - PVC - 125 mm - HWA
- Aanbrengen - PVC - 250 mm - HWA
- Aanbrengen BSS - KF - antraciet - keperverband - drivelane
- Aanbrengen BSS - KF - grijs - keperverband - rijbaan
- Aanbrengen BSS - KF - groen - elleboogverband - voetpad/rijbaan
- Aanbrengen Grasbetonsteen - antraciet - elleboogverband - parkeervakke
- Aanbrengen BSS - KF - antraciet - elleboogverband - middeneiland
- Aanbrengen BSS - KF - antraciet - 5x streklagen
- Aanbrengen BSS - KF - wit - verband nfb
- Aanbrengen tegels 500x500mm - zwart
- Aanbrengen tegels 300x300mm - grijs
- Aanbrengen groenvak
- Aanbrengen haag
- Waterretentie gebied
- Bestaande watergang
- Nieuwbouw gebouw
- Perceelgrens

Legenda objecten:

- Aanbrengen afvalbak inclusief betonplaat
- Aanbrengen verkeerslus 160x0.60m
- Aanbrengen haaienlenden 0.50x0.50m
- Aanbrengen stelconplaat 2.00x2.00m
- Aanbrengen stootband
- Aanbrengen inritelementen 0.5x0.75mm
- Aanbrengen fietsnietje
- Aanbrengen zwerfkei
- Aanbrengen uitneembare afzelpaal
- Aanbrengen vetvang put inclusief controleput
- Aanbrengen lichtmast 5m hoogte, h.o.h. 9m
- Aanbrengen inspectieput - kunststof - HWA
- Aanbrengen inspectieput - kunststof - DWA
- Aanbrengen rws-kolk
- Aanbrengen trottoir-/ of straatkolk
- Aanbrengen kabeltrekput
- Aanbrengen bord: Verboden in te rijden
- Aanbrengen bord: B06
- Aanbrengen bord: MVA
- Aanbrengen bord: Familie parkeerplaats
- Aanbrengen bord: Parkeren op aanwijzing personeel
- Aanbrengen bord: eigen terrein
- Aanbrengen bord: Cameratoezicht
- Aanbrengen bord: Laad/los

Rev.		Omschrijving		Getekend	Prf.	Gecontroleerd	Prf.	Goedgekeurd	Prf.	Datum
Projectnummer		Besteknummer		Getekend JdV	Prf.	Gecontroleerd MLE	Prf.	Goedgekeurd MLE	Prf.	Datum 14-12-2023
Tekeningsnummer		Status		Schaal	Formaat	Blad nr.				
McD Nieuwbouw bovengrondse infra V5.3		Definitief		1:200	A1	1:1				
Opdrachtgever										
McDonald's Nederland B.V.										
Project										
Vriezenveen McDonald's										
Nieuwbouw ontwerp bovengronds										
Bovenaanzicht										



